


**VOORGEVEL**

**RECHTER ZIJGEVEL**

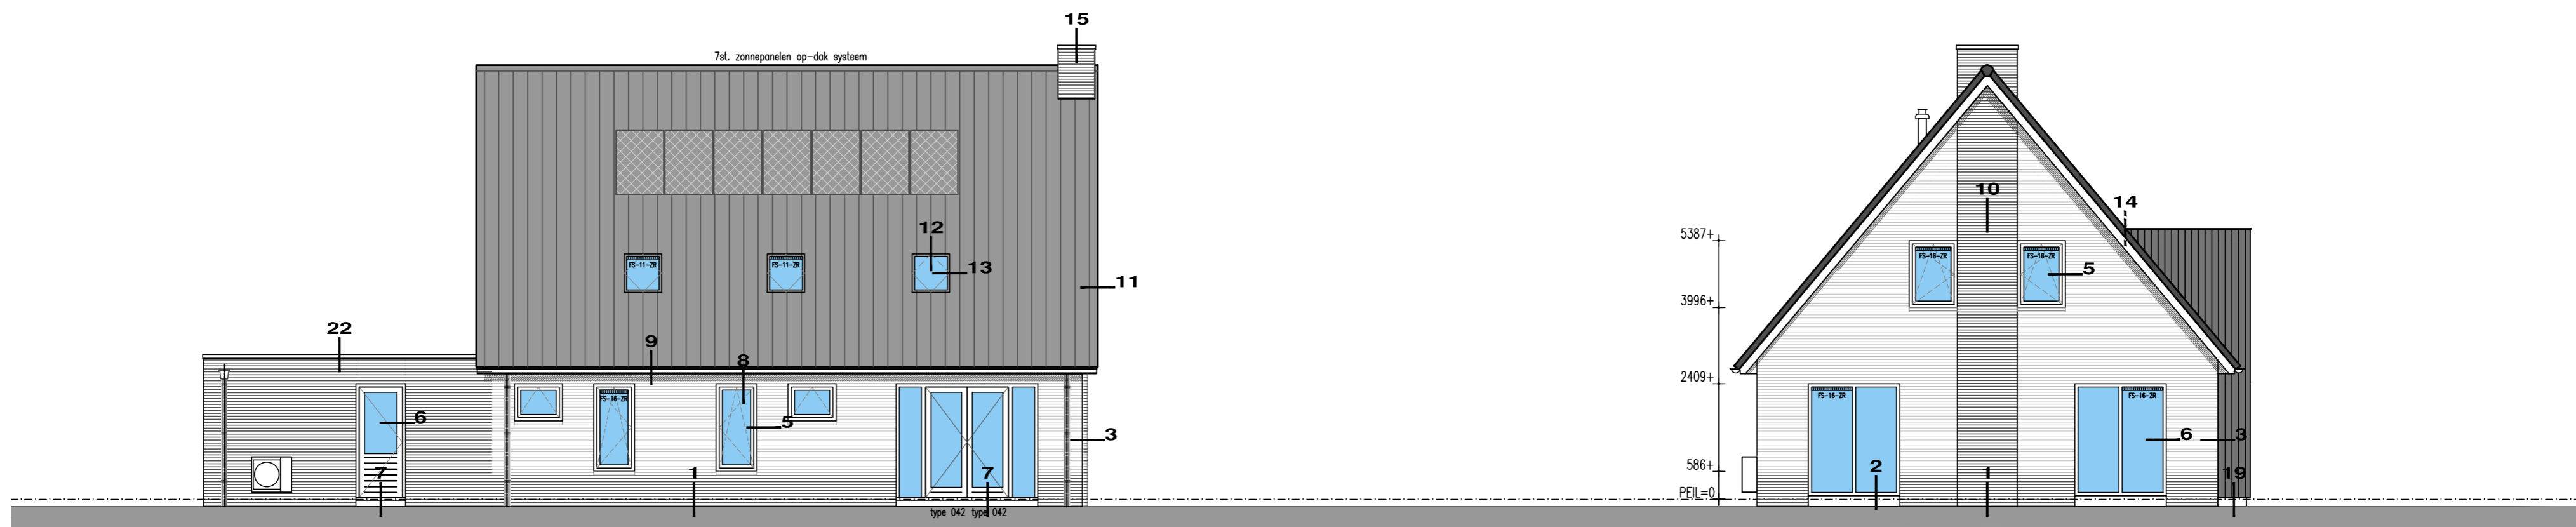

**ACHTERGEVEL**

**LINKER ZIJGEVEL**

Onderdeel Gevels

Project Nieuwbouw woning

Ontwerp

Gewijzigd A 01-02-2023

Datum 23-12-2022

Opdrachtgever

B

Schaal 1:100

Paginaformaat A2

Getekend

Adviseur

Werknnummer 21204

G

Bouwplaats

Augsbuurt

Gemeente

Augsbuurt

VDM Woningen  
De Buorren 40a  
9289 HH Drogeham

T 0512-571234  
E info@vdmwoningen.nl  
I www.vdmwoningen.nl

