




ZOLDER

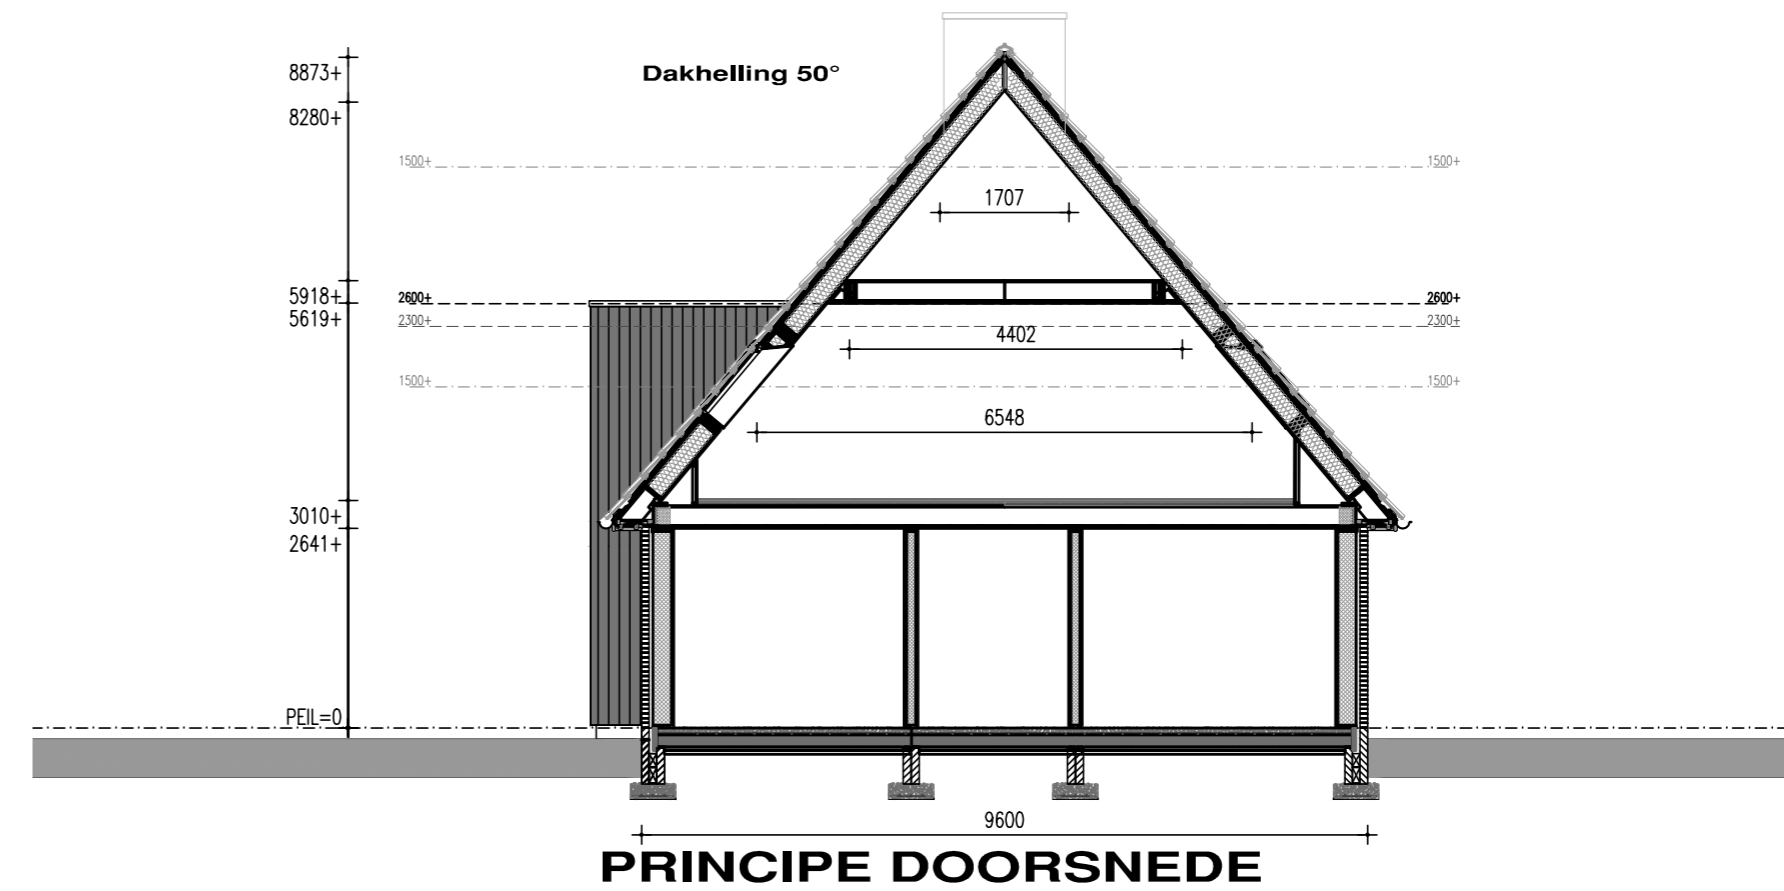

PRINCIPE DOORSNEDE

Renvooi

HSB spouwmuur metselwerk Rc = 5,69 m²K/W
 Begane grondvloer Rc = 3,50 m²K/W
 Dakconstructie sporenkap Rc = 6,15 m²K/W

Ruimtebenaming volgens Bouwbesluit

- ① Verblifruimte
- ② Verkeersruimte
- ③ Toiletteruimte
- ④ Badruimte
- ⑤ Geïsoleerde bergruimte
- ⑥ Technische ruimte
- ⑦ Onbenoemde ruimte (verwarmd)
- ⑧ Onbenoemde ruimte (onverwarmd)
- ⑨ Ongeïsoleerde bergruimte

Verklaring der tekens

- 100 mm HSB binnenwand, isolatie 70 mm
- 135mm HSB binnenwand, isolatie 120 mm
- 150 mm HSB binnenwand, isolatie 120 mm
- 180 mm HSB dragende binnenwand, isolatie 120 mm
- 180 mm HSB binnenwand, isolatie 120 mm
- 274 mm HSB wand, isolatie 240 mm
- 100 mm gevelmetselwerk

- wm opstelplaats wasmachine
- wd opstelplaats wasdroger
- V V V verdeler vloerverwarming
- vloerverwarming
- radiator
- afzuiging mv
- verlaagd plafond

* Rookmelders volgens NEN 2555
 * Inbroekwerendheids klasse 2

Onderdeel Plattegronden

Ontwerp	Gewijzigd A	Datum	23-12-2022
	B	Schaal	1:100
	C	Paginaformaat	A2
	D	Getekend	
	E	Adviseur	
	F	Werknummer	21204
	G	Bladnummer	B2b

Project Nieuwbouw woning

Opdrachtgever	
Bouwplaats	Augsbuurt
Gemeente	Noardeast-Fryslân

VDM Woningen
 De Buorren 40a
 9289 HH Drogeham

T 0512-571234
 E info@vdmwoningen.nl
 I www.vdmwoningen.nl

