


te slopen
bestaande woning

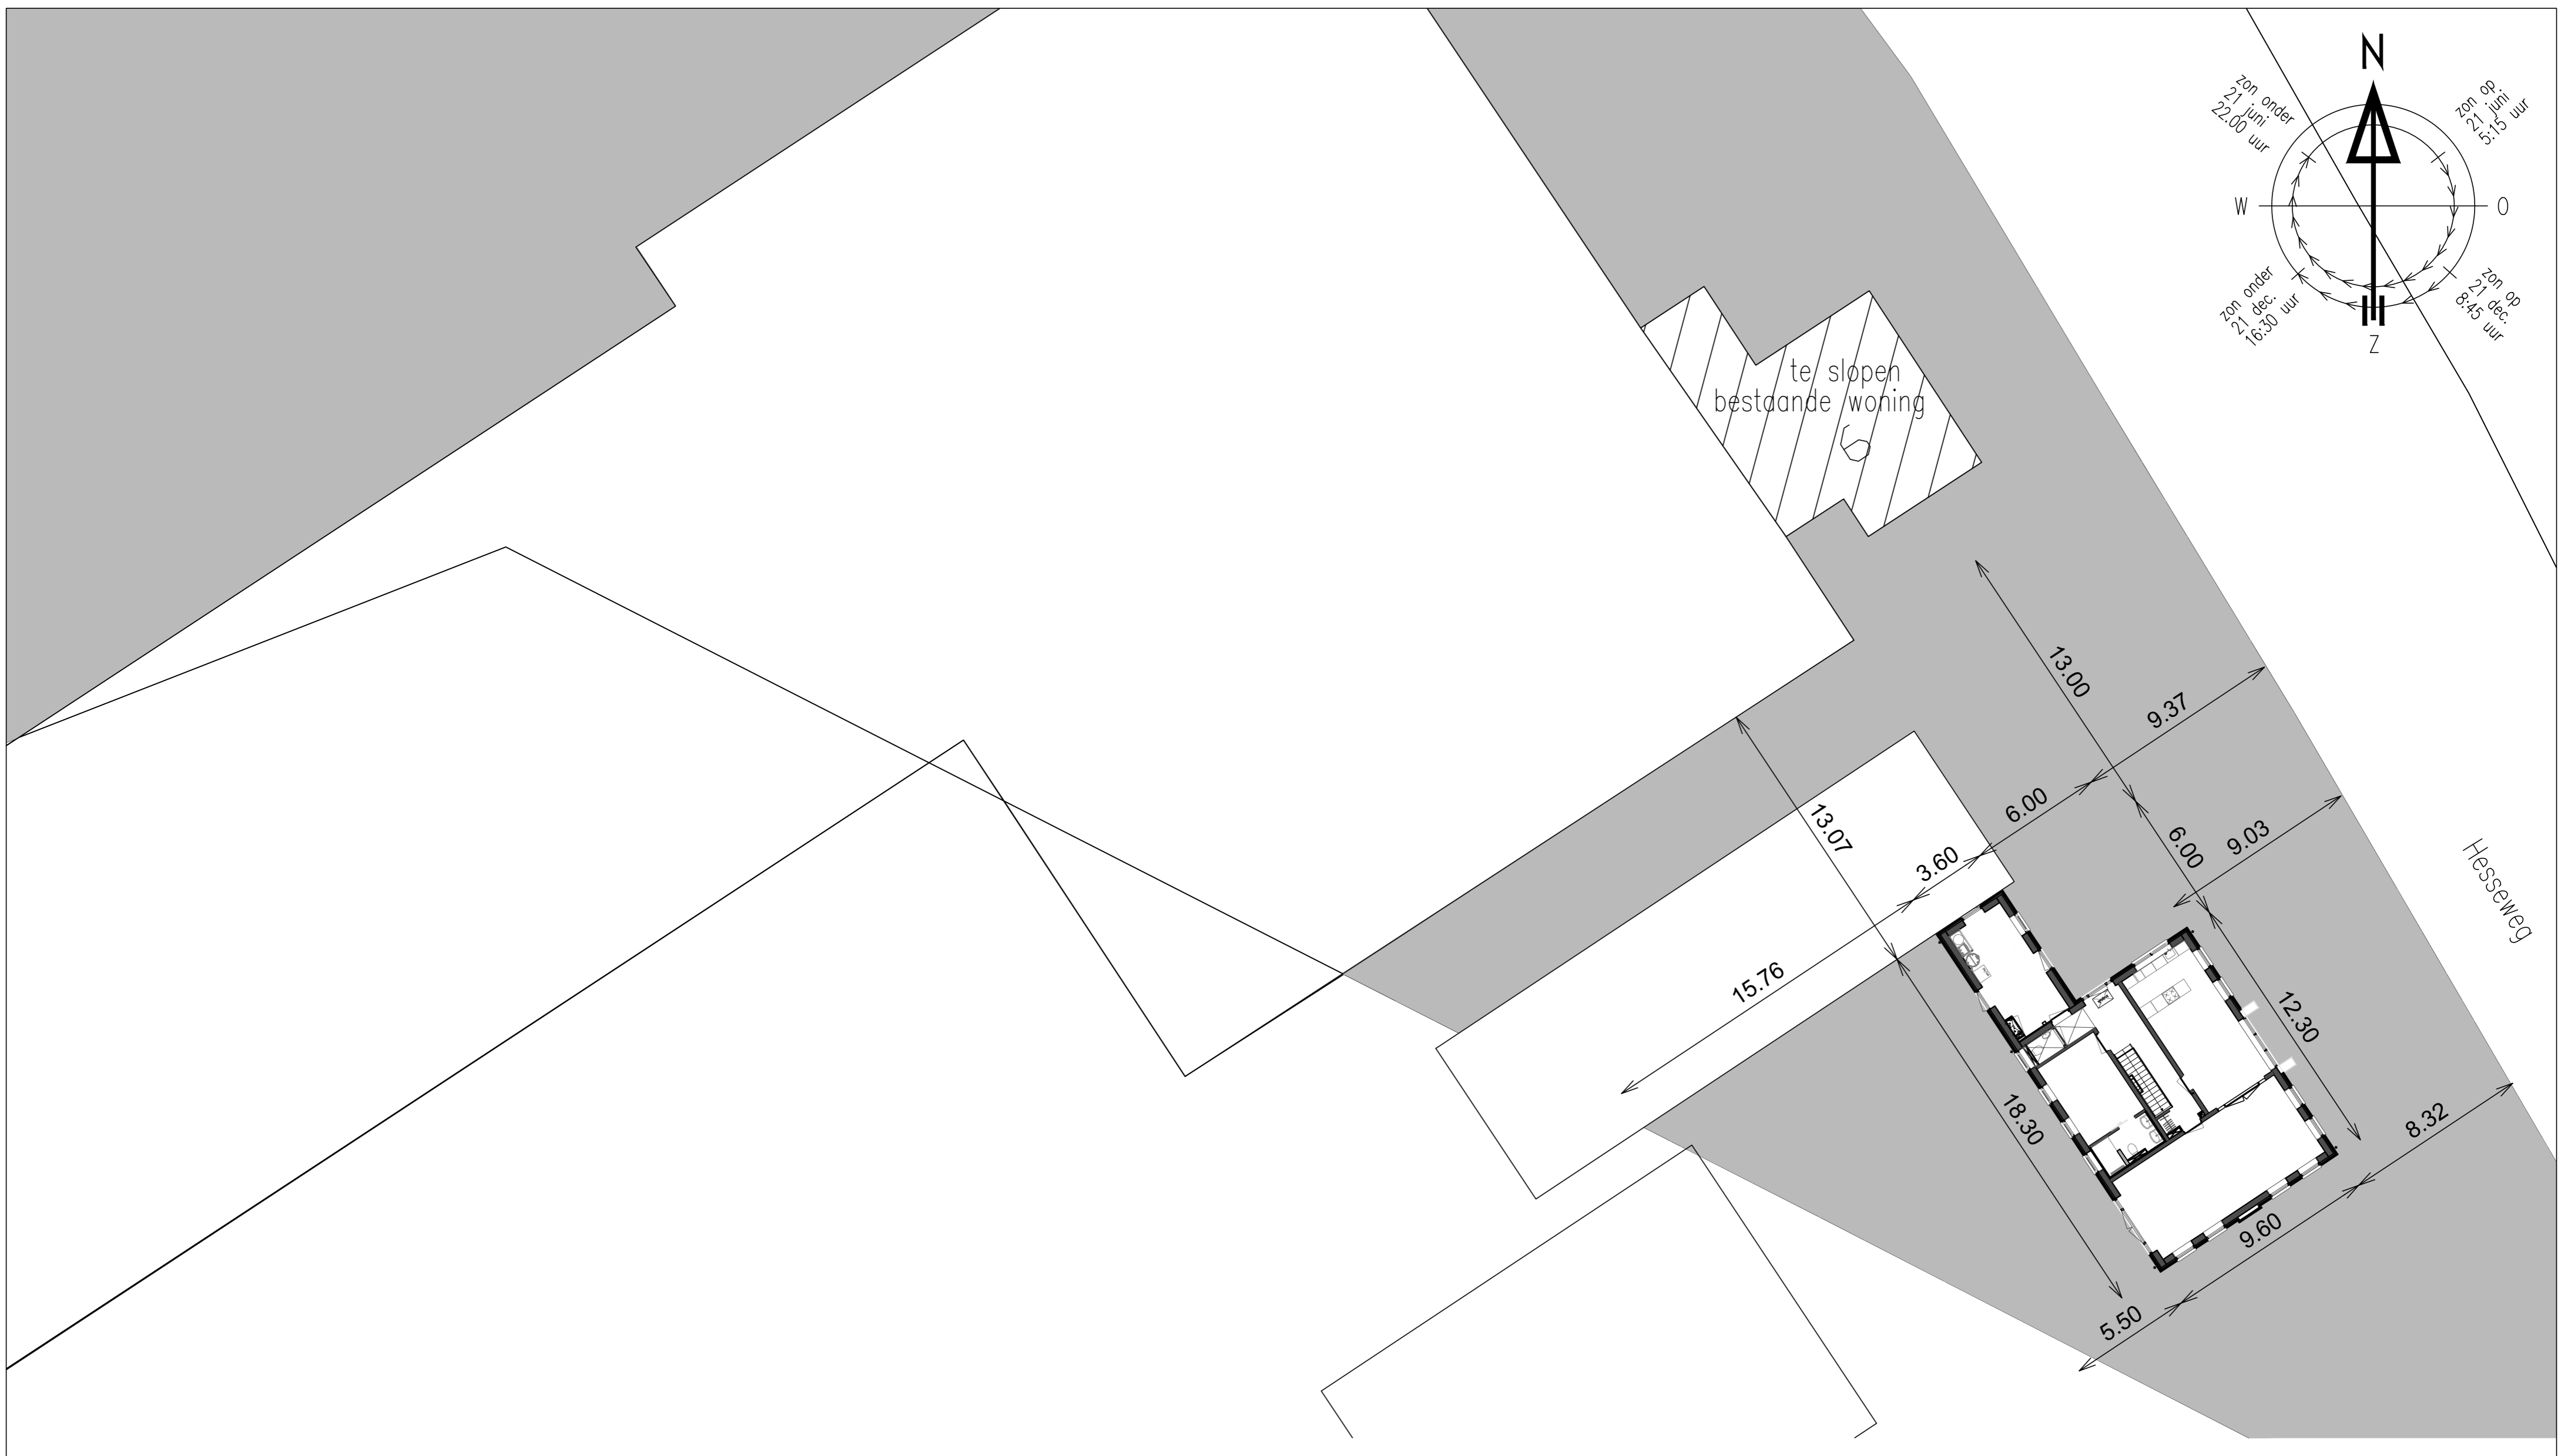

Deze tekening is uitsluitend een schematische voorstelling en dient niet ter bepaling van enig recht

Kad. gem.: Kollum
 Sectie: E
 Nummer: 316
 Bestemm. plan.:

Onderdeel		Situering		Project		Nieuwbouw woning	
Ontwerp	Gewijzigd	A	Datum	19-07-2022	Oprachtgever	[Redacted]	
		B	Schaal	1:200			
		C	Paginaformaat	A2			
		D	Getekend	[Redacted]	Bouwplaats	Augsbuurt	
		E	Adviseur	[Redacted]	Gemeente	Noordoost Friesland	
		F	Werknummer	21204			
		G	Bladnummer	S1			

VDM Woningen
 De Buorren 40a
 9289 HH Drogeham

T 0512-571234
 E info@vdmwoningen.nl
 I www.vdmwoningen.nl